


牛久市中央学習センター文化ホール立面図

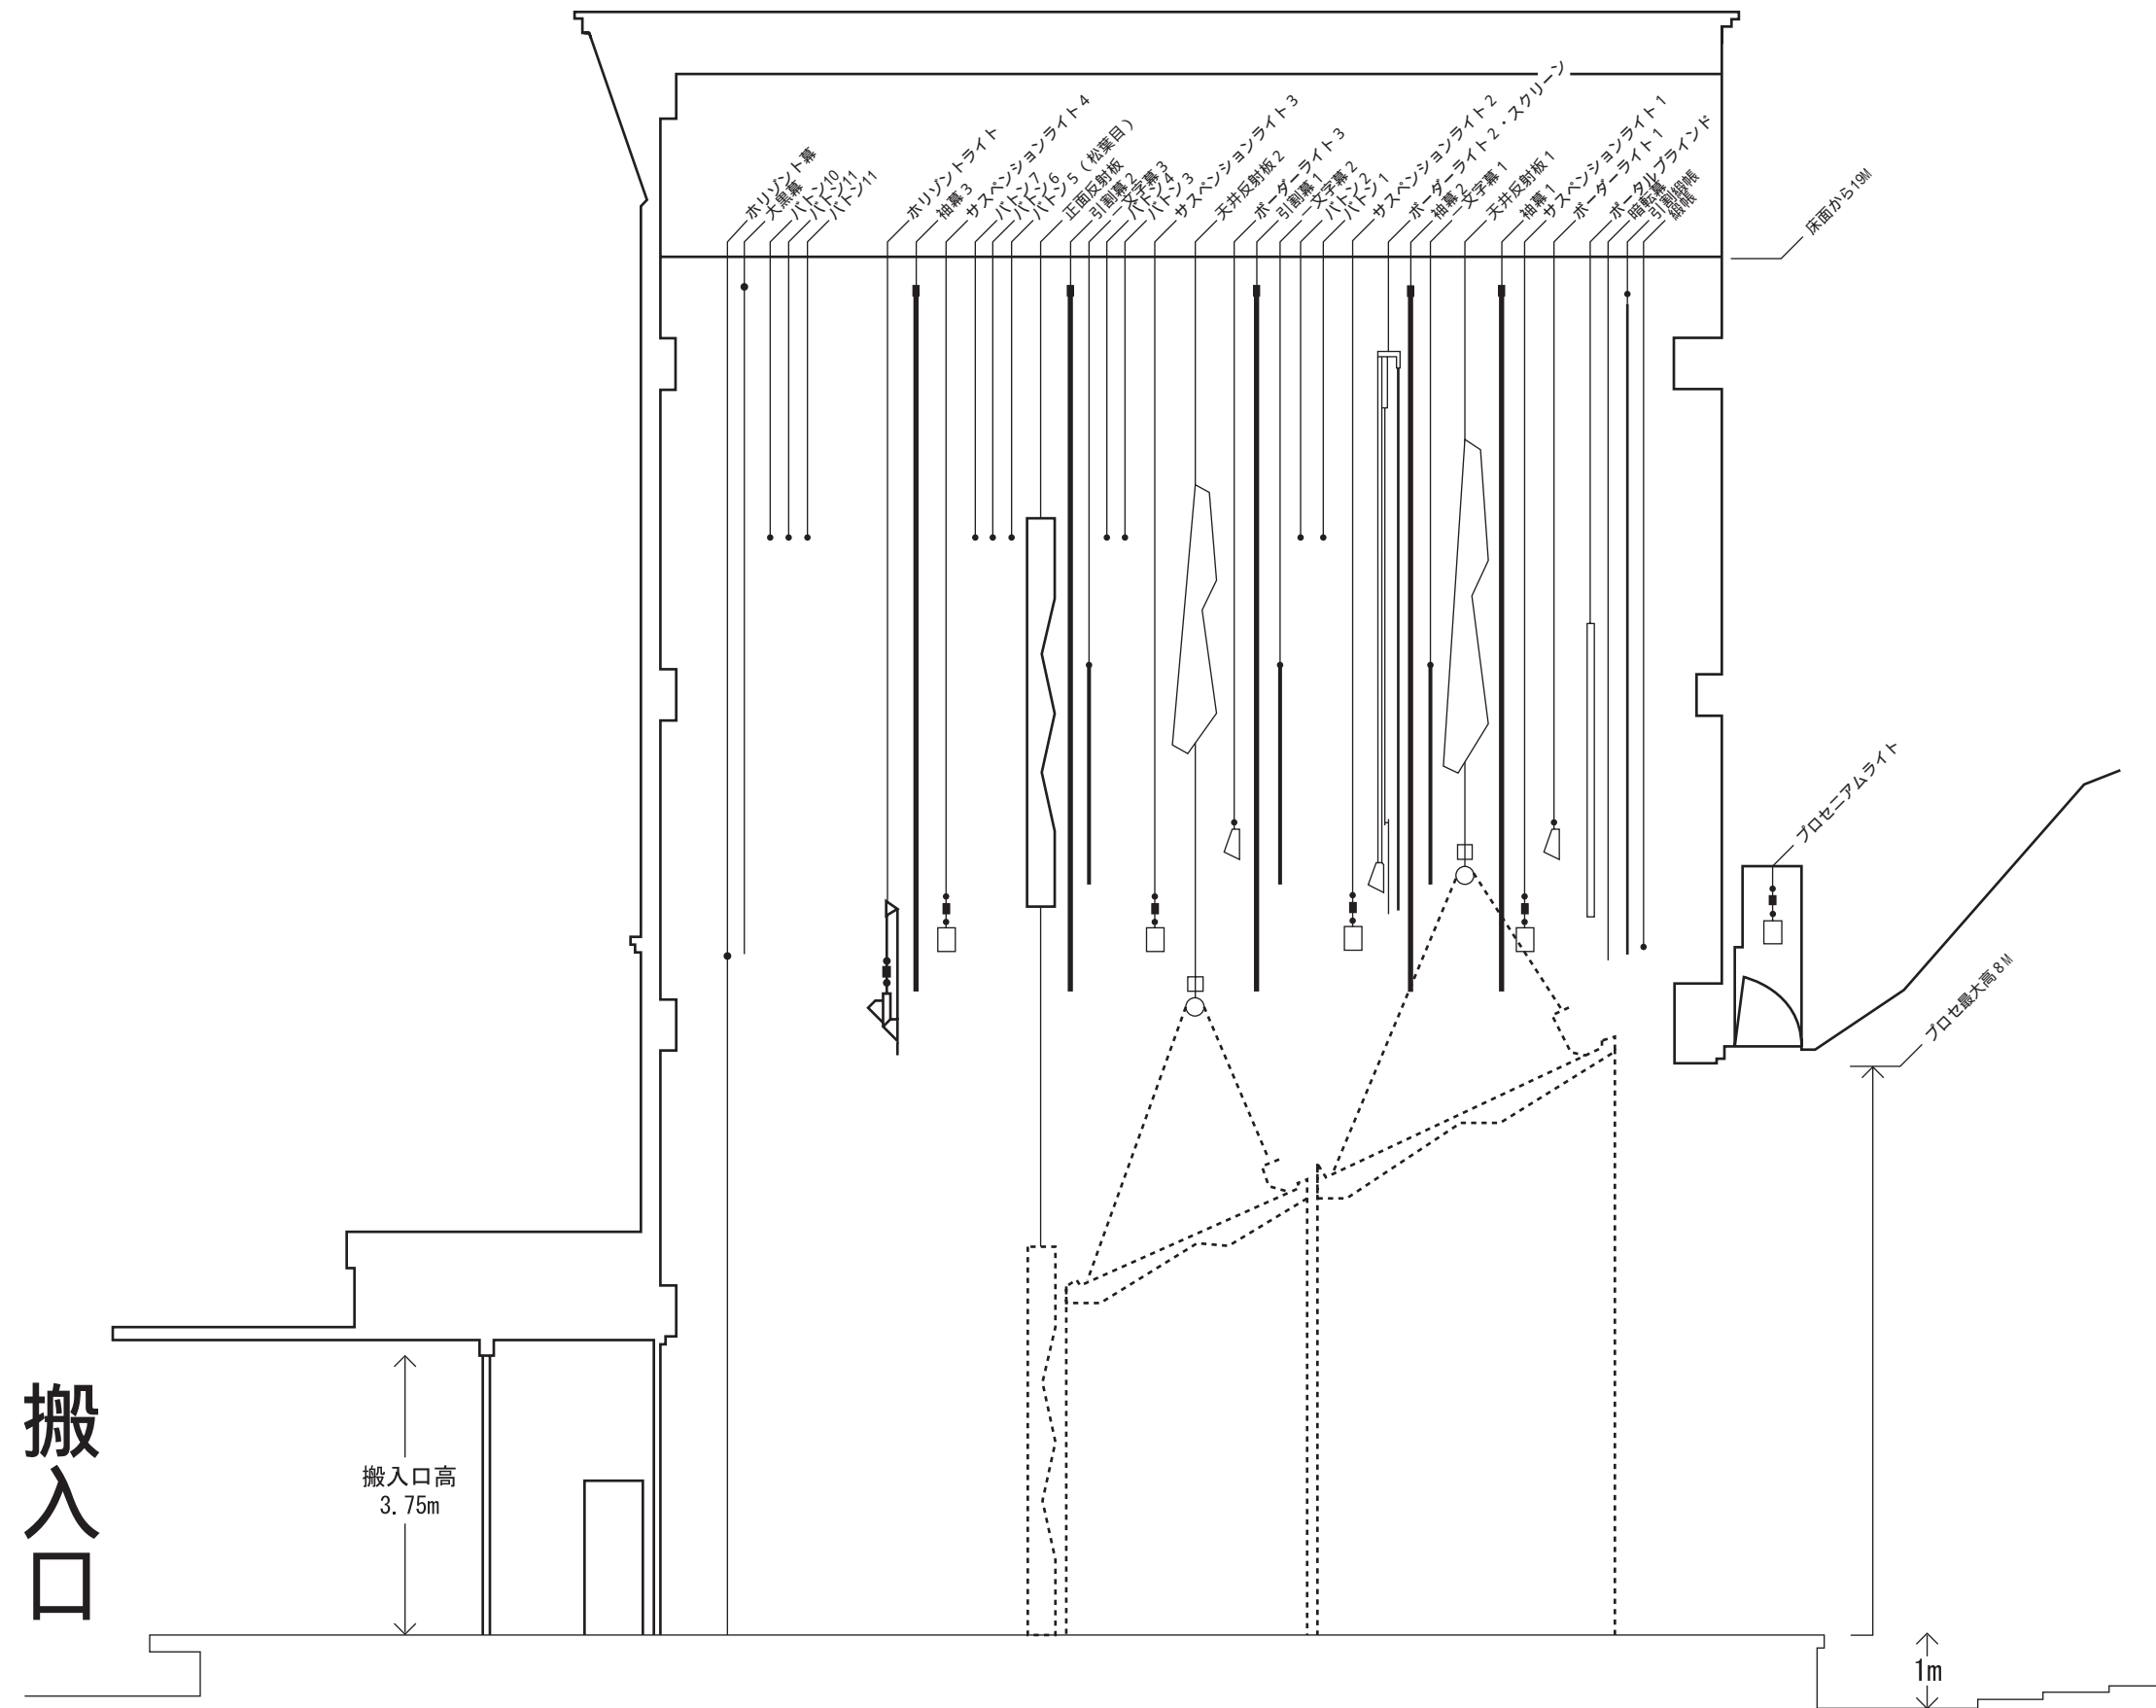

縮尺1/100 (プリントサイズA3)